


DV-SYSTEM

MARSTRANDS HAVN

A AFDELING
A.1 SITUATIONSPLAN

SIDE: A.1.1
DATO: 06.04.2006
REV.:
INIT.: JW

SITUATIONSPLAN AF BEBYGGELSEN

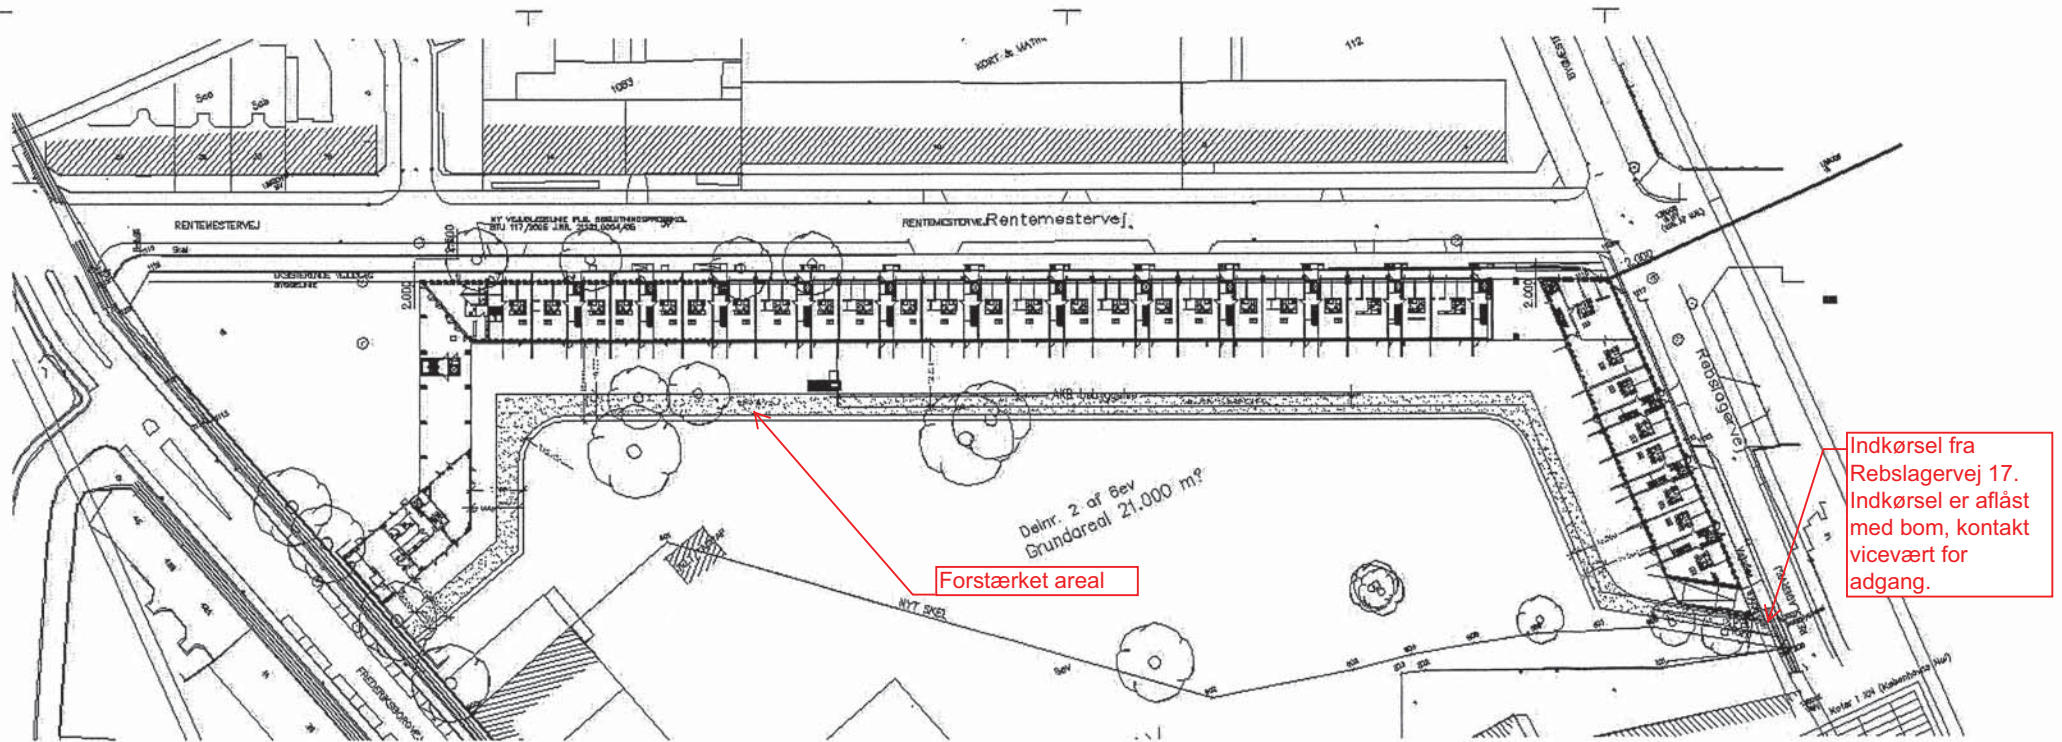

Forstærket areal

Indkørsel fra Rebslagervej 17. Indkørsel er aflåst med bom, kontakt vicevært for adgang.

Emaljehaven
Forstærket køre areal i parken
Dato: 31. marts 2011