



SIGNATURFORKLARING

- - - Entreprisegrænse
- - - Afgrænsning P-kælder, OBS: præcis placering ukendt
- BE2:** Grå betonflise m. faset kant, 30x30 cm, som eksisterende fliser.
- BE3:** Belægningssten.
- BE4:** Græsremering
- Buske jf. planteliste
- HL1:** Afmontering af- og reetablering v. handicapflise
- IN1:** Eksisterende bænk
- IN2:** Eksisterende affaldsspand
- IN3:** Eksisterende lyspullert, Type ?
- IN4:** Eksisterende lyspullert, GH plaza
- IN5:** Ny lyspullert, GH plaza

Snit A - Ny sti for niveaufri adgang
1:100

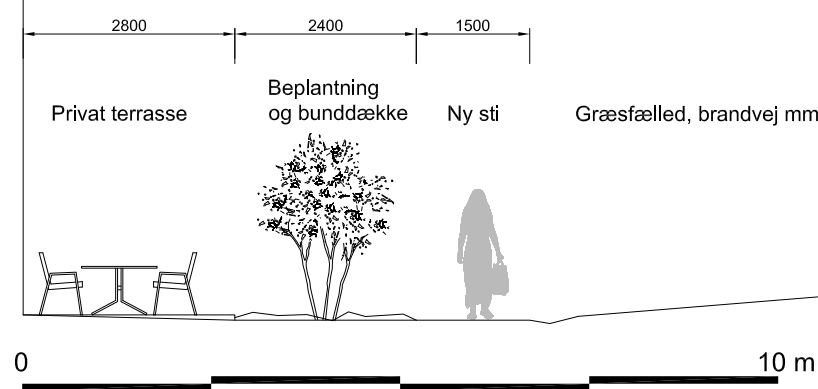

Snit B - Eksisterende gangsti reetableret med belægningssten
1:20

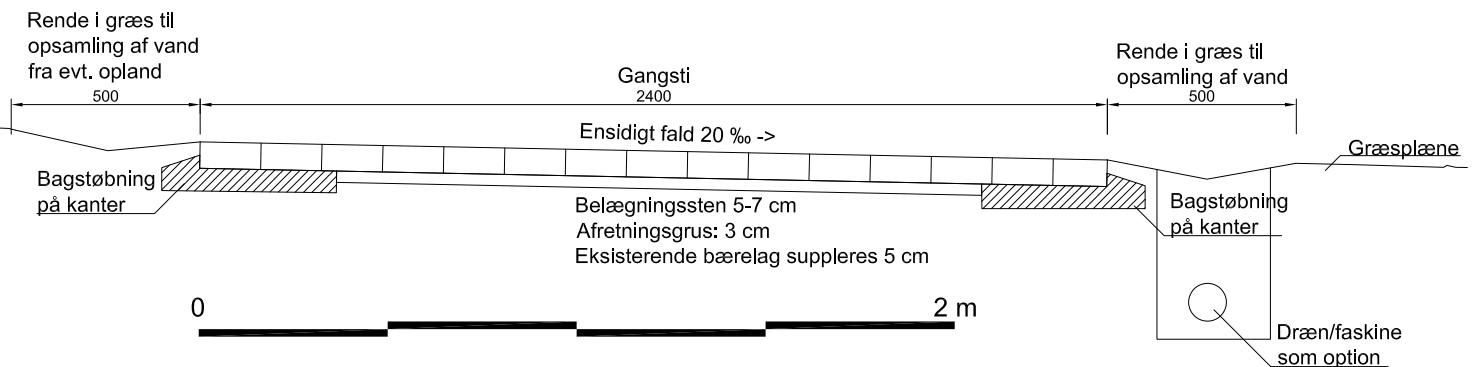

Emaljehaven
Etape 1 - Belægnings- og apteringsplan

BEREGN./UDF./GODKENDT:	MÅL:	DATO:	SAG NR.:	TEGN. NR.:
NSH/PJ	1:20/1:100/1:600	07.05.2020	579	LT 579 P 01.02